

ÁTNÉZETI HELYSZÍNRAJZ M 1:4000

Létesítményjegyzék:

Meglévő épületek:


1. Iroda, szociális épület,
2. Lakóépület
3. Istálló
4. Istálló
5. Istálló
6. Istálló
7. Istálló
8. Istálló
9. Istálló
10. fűrt kút
11. oltóvíz tároló tartály 125 m³ - földel fedett
12. trafó építmény 2*2m
13. meglévő útburkolat sz⁵
14. ól 2*6m
15. meglévő gépkocsi parkoló

Jelen engedélyben tervezett épületek, építmények:

- 30/a. Trágyatároló
- 30/b. Csurgalék tároló 207 m³

Külön engedélyben lévő tervezett épületek, építmények:

- 20/a. Szociális épület
- 20/b. Műhely, Eszköztároló
21. Terménytároló, daráló, eszköztároló
22. Istálló
23. Istálló
24. Istálló
25. Istálló
26. Szénatároló
27. Szénatároló
28. Szénatároló
29. Szénatároló
31. Oltóvíz tároló tő 108/152 m³
32. Hídmérleg 60t
33. Üzemanyag tároló konténer 9000 l
34. Állati tetem tároló konténer 5 m³
35. Gáztlanító tartály
36. Lóistálló
37. Új látványvédő fásítás - kocsányos tölgy
38. Szénatároló

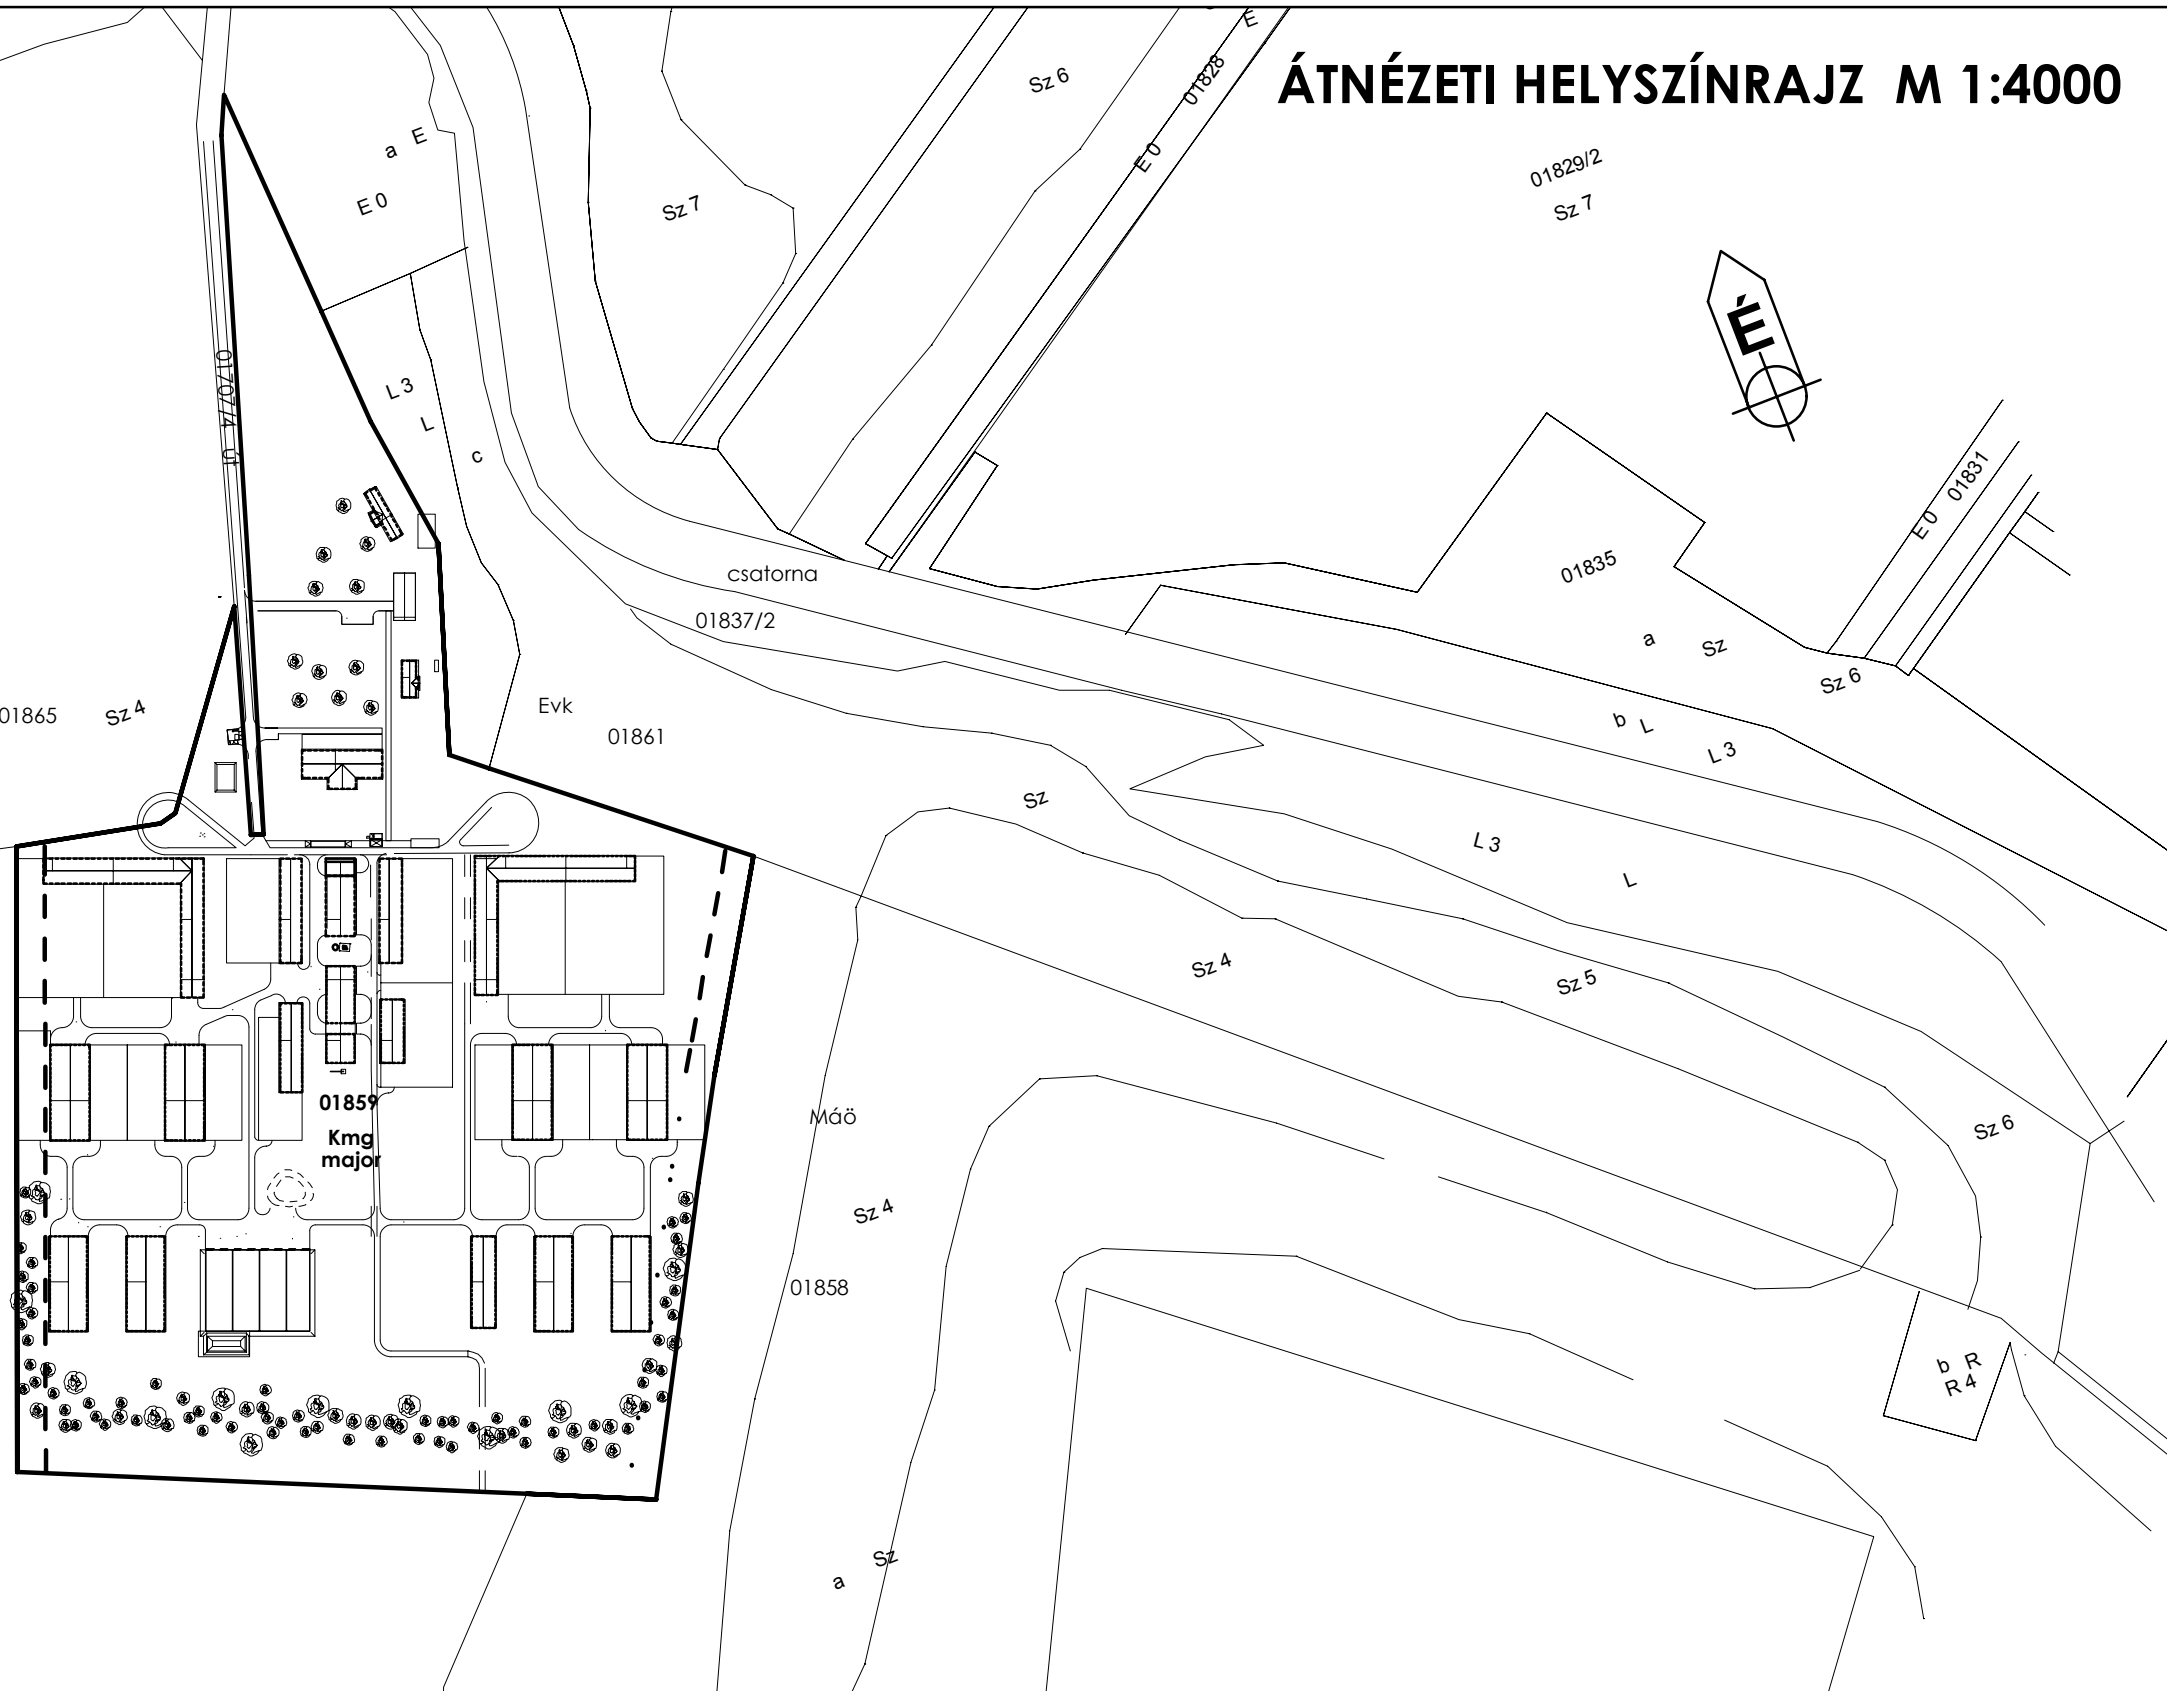

Telek helyrajzi száma: 01859

Telek területe: 157.631m²

Kmg - különleges beépítésre szánt- mezőgazdasági üzemi terület

Szabályozási előírások / követelmények teljesülése

Kialakítható legkisebb telekterület: 5000 m²

Beépítési mód: szabadon álló

Beépíthetőség: max 40,0%

Építménymagasság: max 7,5 m

Közművesítettség: Részleges

Zöldfelület: min 40,0%

Előkert: min. 10,0 m

Építési vonal: nincs szabályozva

Oldalkert: rendezési terv szerint 3,75 m,

VH kezelési terv szerint 15,0 m

nem érinti

szabadon álló

11,48%

max 5,43 m

Részleges

65,2 %

nem értelmezett

min. 15,0 m

Hortobágy-Faluvéghalma Hrsz 01859
Szarvasmarha telep fejlesztés

Trágyatároló Engedélyezési terv

2015. június

Megrendelő: Hortobágy-Faluvéghalmi Kft.
Hortobágy-Faluvéghalma.

Felelős tervező: Kertész Attila, okleveles építészmérnök É 09-0463
4137 Magyarhomorog, Árpád u.71.

Tartószerkezeti tervező: Vágner Richárd, okleveles építőmérnök T 09-0447
4030 Debrecen, Feketerét u. 33/B

ÁTNÉZETES HELYSZÍNRAJZ

1:4000

E-0_1