

Faluvéghalma - Állattartó telep HELYSZÍNRAJZ M 1:1000

Hortobágy-Faluvéghalma Hrsz 01859 Szarvasmarha telep fejlesztés		2015. június
Engedélyezési terv	Trágyatároló	
Megrendelő: Hortobágy-Faluvéghalmi Kft. Hortobágy-Faluvéghalma.		
Felelős tervező: Kertész Attila, okleveles építészmérnök E 09-0463 4137 Magyarhomorog, Árpád u. 71.		
Tartószerkezeti tervező: Vágner Richárd, okleveles építőmérnök 4030 Debrecen, Fekete u. 33/B T 09-0447		
HELYSZÍNRAJZ		1:1000

Létesítményjegyzék:

Meglévő épületek:

1. Iroda, szociális épület,
2. Lakóépület
3. Istálló
4. Istálló
5. Istálló
6. Istálló
7. Istálló
8. Istálló
9. Istálló
10. fűt kút
11. oltóvíz tároló tartály 125 m³ - földel fedett
12. trafó építmény 2*2m
13. meglévő útburkolat
14. ól 2*6m
15. meglévő gépkocsi parkoló

Jelen engedélyben tervezett épületek, építmények:

- 30/a. Trágyatároló
- 30/b. Csurgalék tároló 207 m³

Külön engedélyben lévő tervezett épületek, építmények:

- 20/a. Szociális épület
- 20/b. Műhely, Eszköztároló
21. Terménytároló, daráló, eszköztároló
22. Istálló
23. Istálló
24. Istálló
25. Istálló
26. Szénatároló
27. Szénatároló
28. Szénatároló
29. Szénatároló
31. Oltóvíz tároló tó 108/152 m³
32. Hídmérleg 60t
33. Üzemenyag tároló konténer 9000 l
34. Állati tetem tároló konténer 5 m³
35. Gázlanító tartály
36. Lóistálló
37. Új látványvédő fásítás - kocsányos tölgy
38. Szénatároló

JELMAGYARÁZAT

- telekhatár
- állattartó telep üzemi terület elvi határa
- bontandó légvezeték
- új elektromos légkabel

01865

Sz.A

Telek helyrajzi száma: 01859

Telek területe: 157.631m²

Kmg - különleges beépítésre szánt- mezőgazdasági üzemi terület

Szabályozási előírások / követelmények teljesülése

Kialakítható legkisebb telekterület: 5000 m²

Beépítési mód:

Beépíthetőség:

Építménymagasság

Közművesítettség:

Zöldfelület:

Előkert:

Építési vonal

Oldalkert: rendezési terv szerint 3,75 m,

VH kezelési terv szerint 15,0 m

szabadon álló

max 40.0%

max 7.5 m

Részleges

min 40.0%

nincs szabályozva

nem érinti

szabadon álló

11.48%

max 5.43 m

Részleges


63.74 %

nem értelmezett

Kitűzési magasság: + 88,60 m Bf. = ± 0,00 = a meglévő út szintje

Evk

01861

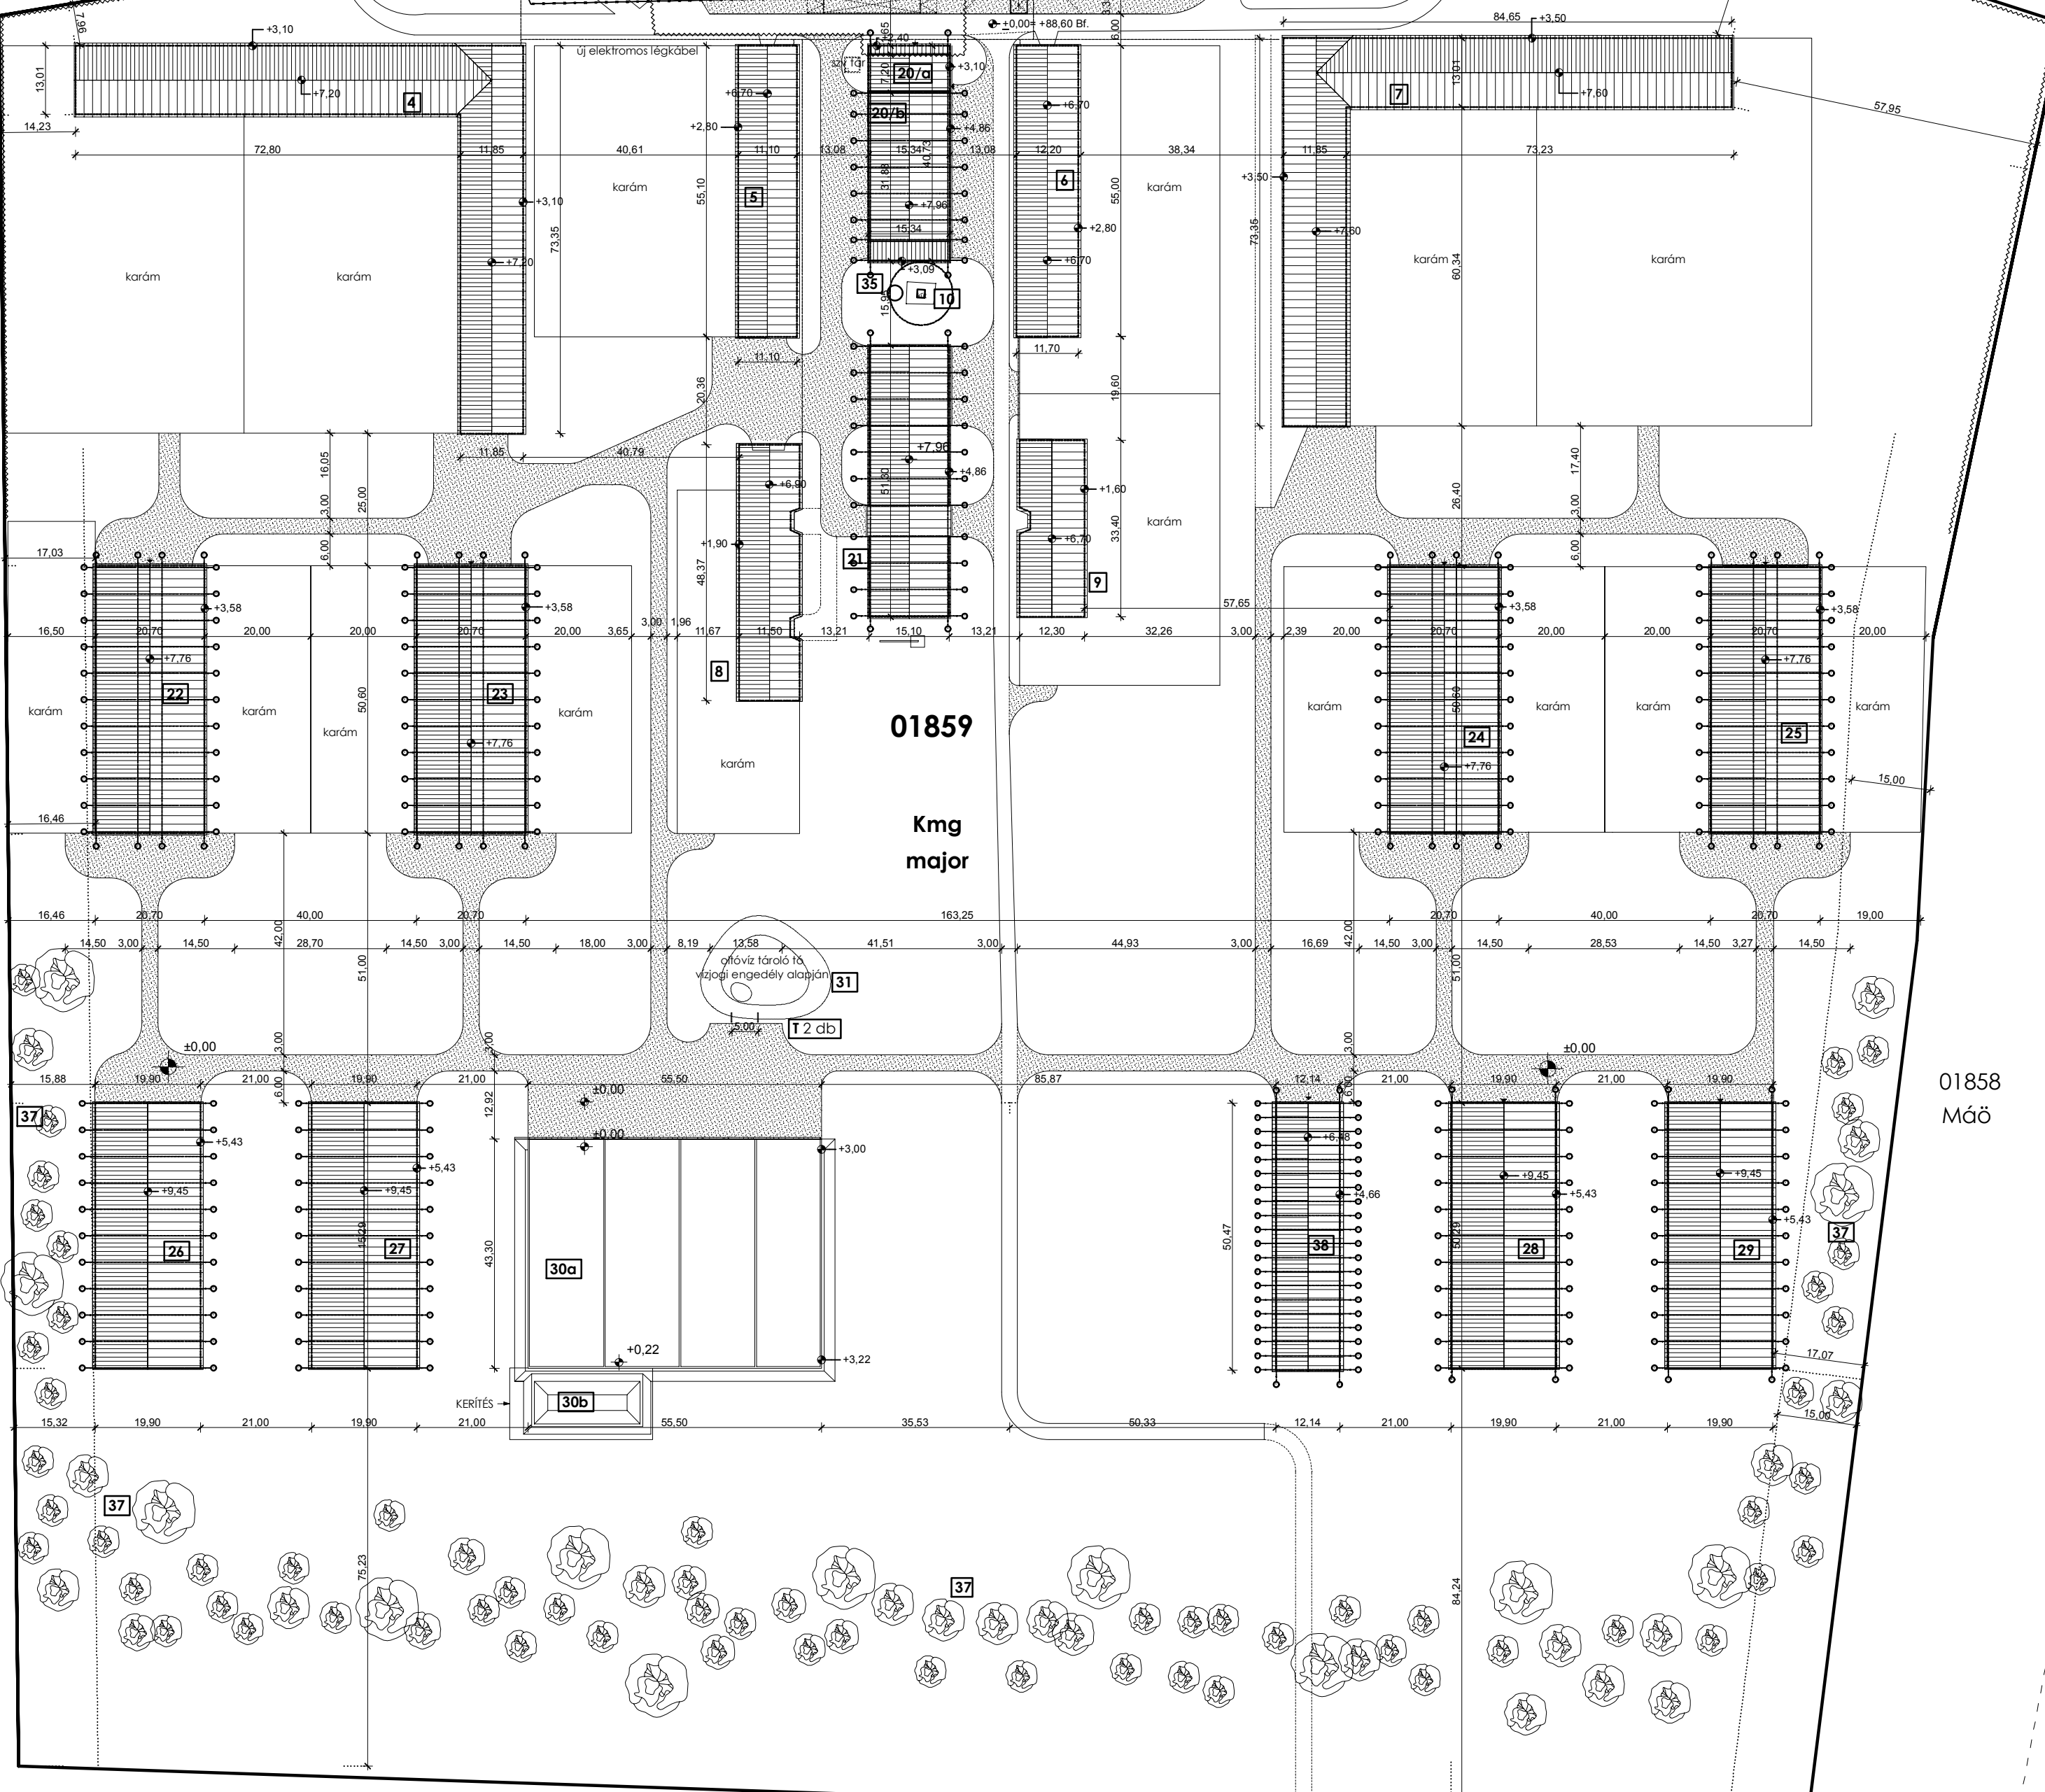

01858
Máo